



ŽEMĖS SKLYPO (6648/0003:215) STATYBOS STATINIŲ ZONOS TIKSLINIMAS,
 ŽEMĖS ŪKIO VEIKLAI REIKALINGŲ ŪKINIŲ PASATŲ STATYBA IR REKONSTRUKCIJA,
 DETALUSIS PLANAS

Reg. nr: T2-90
 2013-04-22

PAGRINDINIS BRĖŽINYS M 1:1000

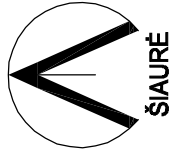

SUTARTINIAI ŽYMĖJIMAI	
SIMBOLIS	REGLAMENTAS
	Negrinėjamos teritorijos riba
	Planuojamo žemės sklypo riba / sutampa su DP - galiojimo riba/
	Kaimyninių žemės sklypų ribos
	Statybos linija
	Statybos riba
	Esamas užstatymas
	Statomų statinių zona
	Važiuojamosios dalies ribos
	Išvažiavimas - išvažiavimas
	Žemės sklypo numeris/pietas, m ²
	Vaislybinės žemės fondas
	Kitos (kaimyninės) valdos
	1. Žemė naudojimo būdas ir pobūdis 2. leidinys pastatų aukštis (metrais) 3. leidinys žemės sklypo užstatymo tankumas 4. leidinys žemės sklypo užstatymo intensyvumas 5. priklausomųjų želdynų norma % 6. užstatymo tipas, IN - individualus
	Žemės paskirtis - žemės ūkio paskirties žemė (G kodas tp1) Naudojimo būdas - kit žemės ūkio paskirties žemės sklypai (G kodas tp1, indeksas Z4)

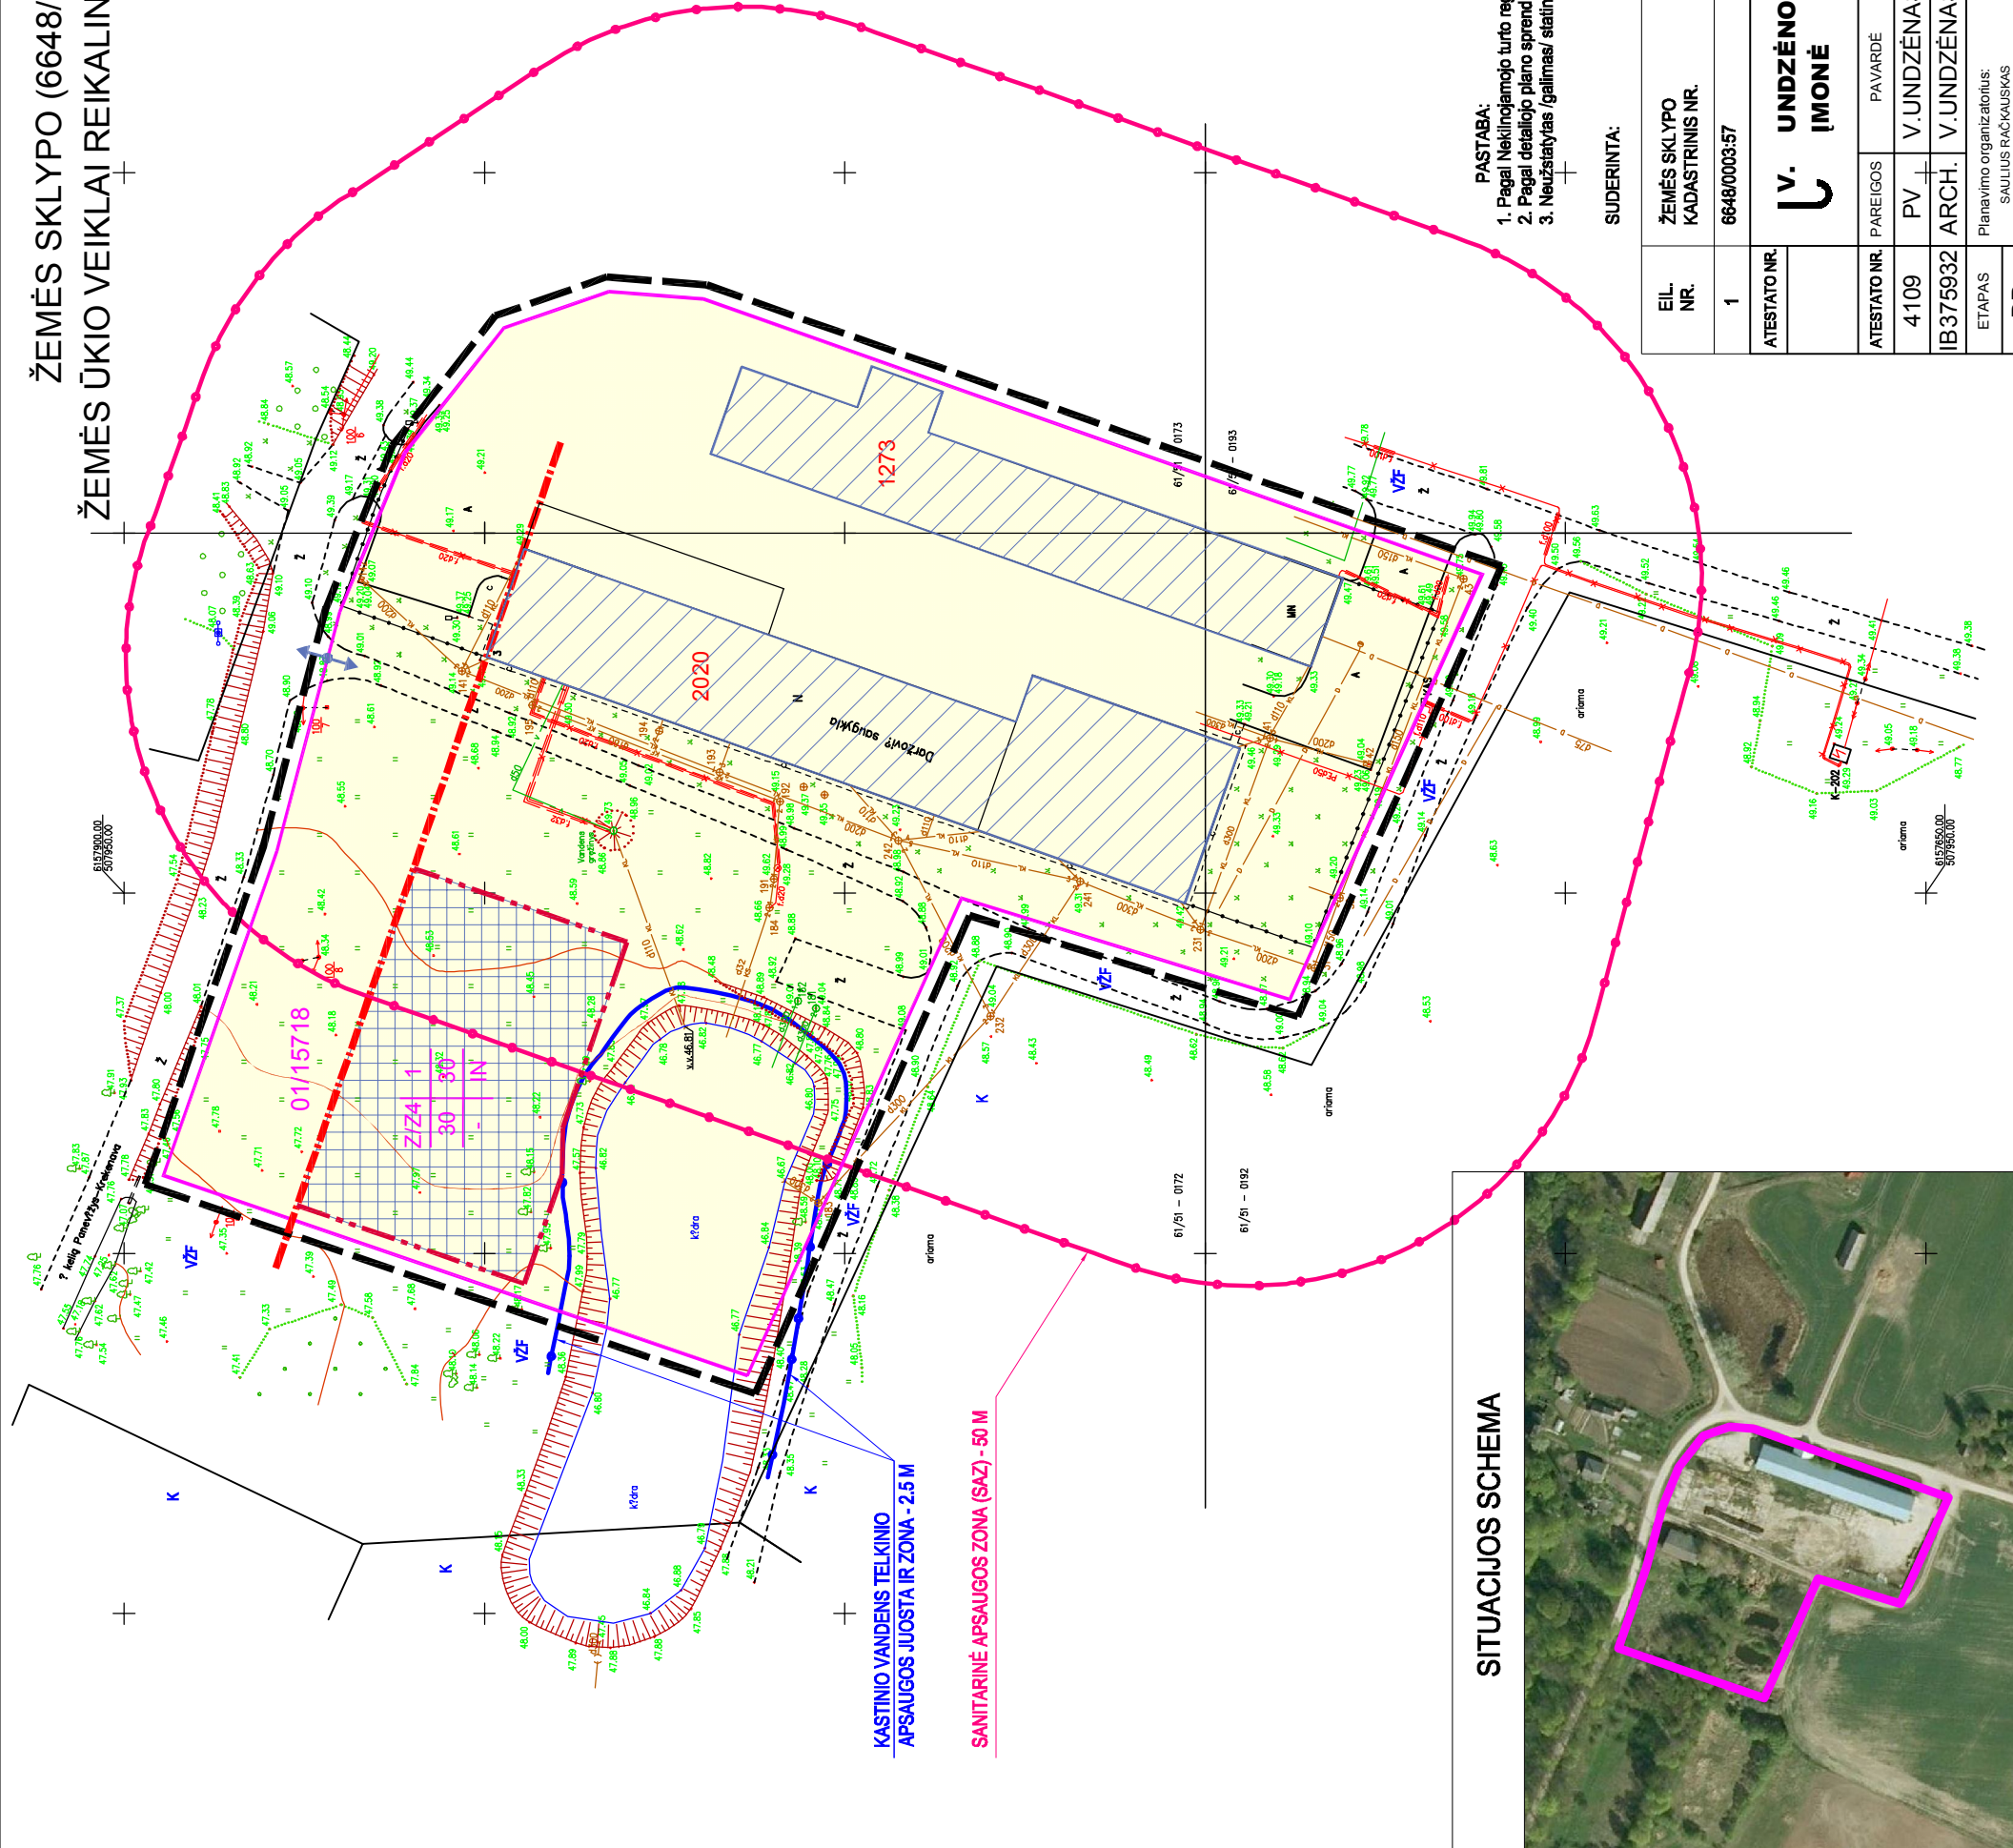

SITUACIJOS SCHEMA

PASTABA:

1. Pagal Nekilnojamojo turto registro centrinio duomenų banko 2011-05-11 išrašą, Registro Nr. 44/116168 duomenis, esamas užstatymas - 3293 kv. m.
2. Pagal detaliojo plano sprendinius leidinys statinių užstatymo plotas - 30%, ūj. - 4715 kv. m.
3. Neuzstatytas /galimas/ statiniais plotas - 1422 kv. m.

SUDERINTA:

EIL. NR.	ŽEMĖS SKLYPO KADASTRINIS NR.	ŽEMĖS SKLYPO VALDYTOJAI AR NAUDOTOJAI	GIMIMO METAI	PARAŠAS	DATA
1	6648/0003-57	SAULIUS RAČKAUSKAS	1966-09-27		

ATESTATO NR.	ŽEMĖS SKLYPO PAREIGOS	PAVARDE	PARAŠAS	DATA
4109	PV	V.UNDZĖNAS		2013.03
IB375932	ARCH.	V.UNDZĖNAS		2013.03

OBJEKTO KODAS	OBJEKTO PAVARDE	OBJEKTO ADRESAS	OBJEKTO SAVININKAS
147731714	V. UNDZĖNO ĮMONĖ	ŽEMĖS SKLYPO (6648/0003:215) DETALUSIS PLANAS	KRIVILIŲ K. 3, KREKENAVOS SEN., PANEVĖŽIO R. SAV.

ETAPAS	BRĖŽINYS	LAIDA
DP	STATYBOS STATINIŲ ZONOS TIKSLINIMAS	O
	PAGRINDINIS BRĖŽINYS M 1:1000	

PLANAVIMO ORGANIZATORIUS	SAULIUS RAČKAUSKAS	NEVĖŽIO G. 12, LT-38305 KREKENAVA PANEVĖŽIO R. SAV.
INDEXAS:	U/12-DP-10	LAPAS 1
		LAPŲ 1