


**ŽEMĖS SKLYPO (6648 /0033:215) STATYBOS STATINIŲ ZONOS TIKSLINIMAS,  
ŽEMĖS ŪKIO VEIKLAI REIKALINGŲ PASTATŲ STATYBAI IR REKONSTRUKCIJAI,  
DETALIOJO PLANO TIKSLINIMAS**

Reg. nr: T2-90  
2013-04-22

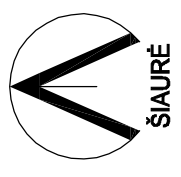

**SKLYPO PLANAS M 1:500**  
APLINKOTVARKOS  
(SKLYPO SUTVARKYMO) PLANAS

**EKSPLIKACIJA:**

1. ADMINISTRACINIS PASTATAS
2. GARAŽAS SU ŪKINE PATALPA
3. BUTINIS PASTATAS
4. ESAMA DARŽŲŲ SAUGYKLA

**ESAMI INŽINERINIAI TINKLAI:**


- 0.4 KV ELEKTROS ORO TINKLO LINIJA
- 0.4 KV ELEKTROS KABELINĖ TINKLO LINIJA
- BUITINIŲ NUOTEKŲ TINKLO LINIJA
- SPAUDIMINĖ BUITINIŲ NUOTEKŲ TINKLO LINIJA
- PAVRŠINIŲ NUOTEKŲ TINKLO LINIJA
- VANDENTIEKIO TINKLO LINIJA

**TECHNOEKONOMINIAI RODIKLIAI:**

SKLYPO PLOTAS	- 15783,00 m <sup>2</sup>
ESAMAS UŽSTATYMAS	- 3293,00 m <sup>2</sup>
PLANUOJAMAS UŽSTATYMAS	- 396,00 m <sup>2</sup>
PRIVAŽIAVIMAS, AIKŠTELĖS, ATGRUNDA	- 728,00 m <sup>2</sup>
APŽELDINTAS SKLYPO PLOTAS	~ 8500,00 m <sup>2</sup>
UŽSTATYMO PROCENTAS	23,37 %

**PASTABA:**

1. Pagal Nekilnojamojo turto registro centrinio duomenų banko 2011-05-11 išrašą, Registro Nr. 44/1116168 duomenis, esamas užstatymas - 3293 kv. m.
2. Pagal detaliojo plano sprendinius leidinias statinių užstatymo plotas - 30% t. y. - 4715 kv. m.
3. Neužstatytas /galimas/ statiniais plotas - 1422 kv. m.
4. Statybos aikštelėje, augantys žaidiniai šalinami ir persodinami.

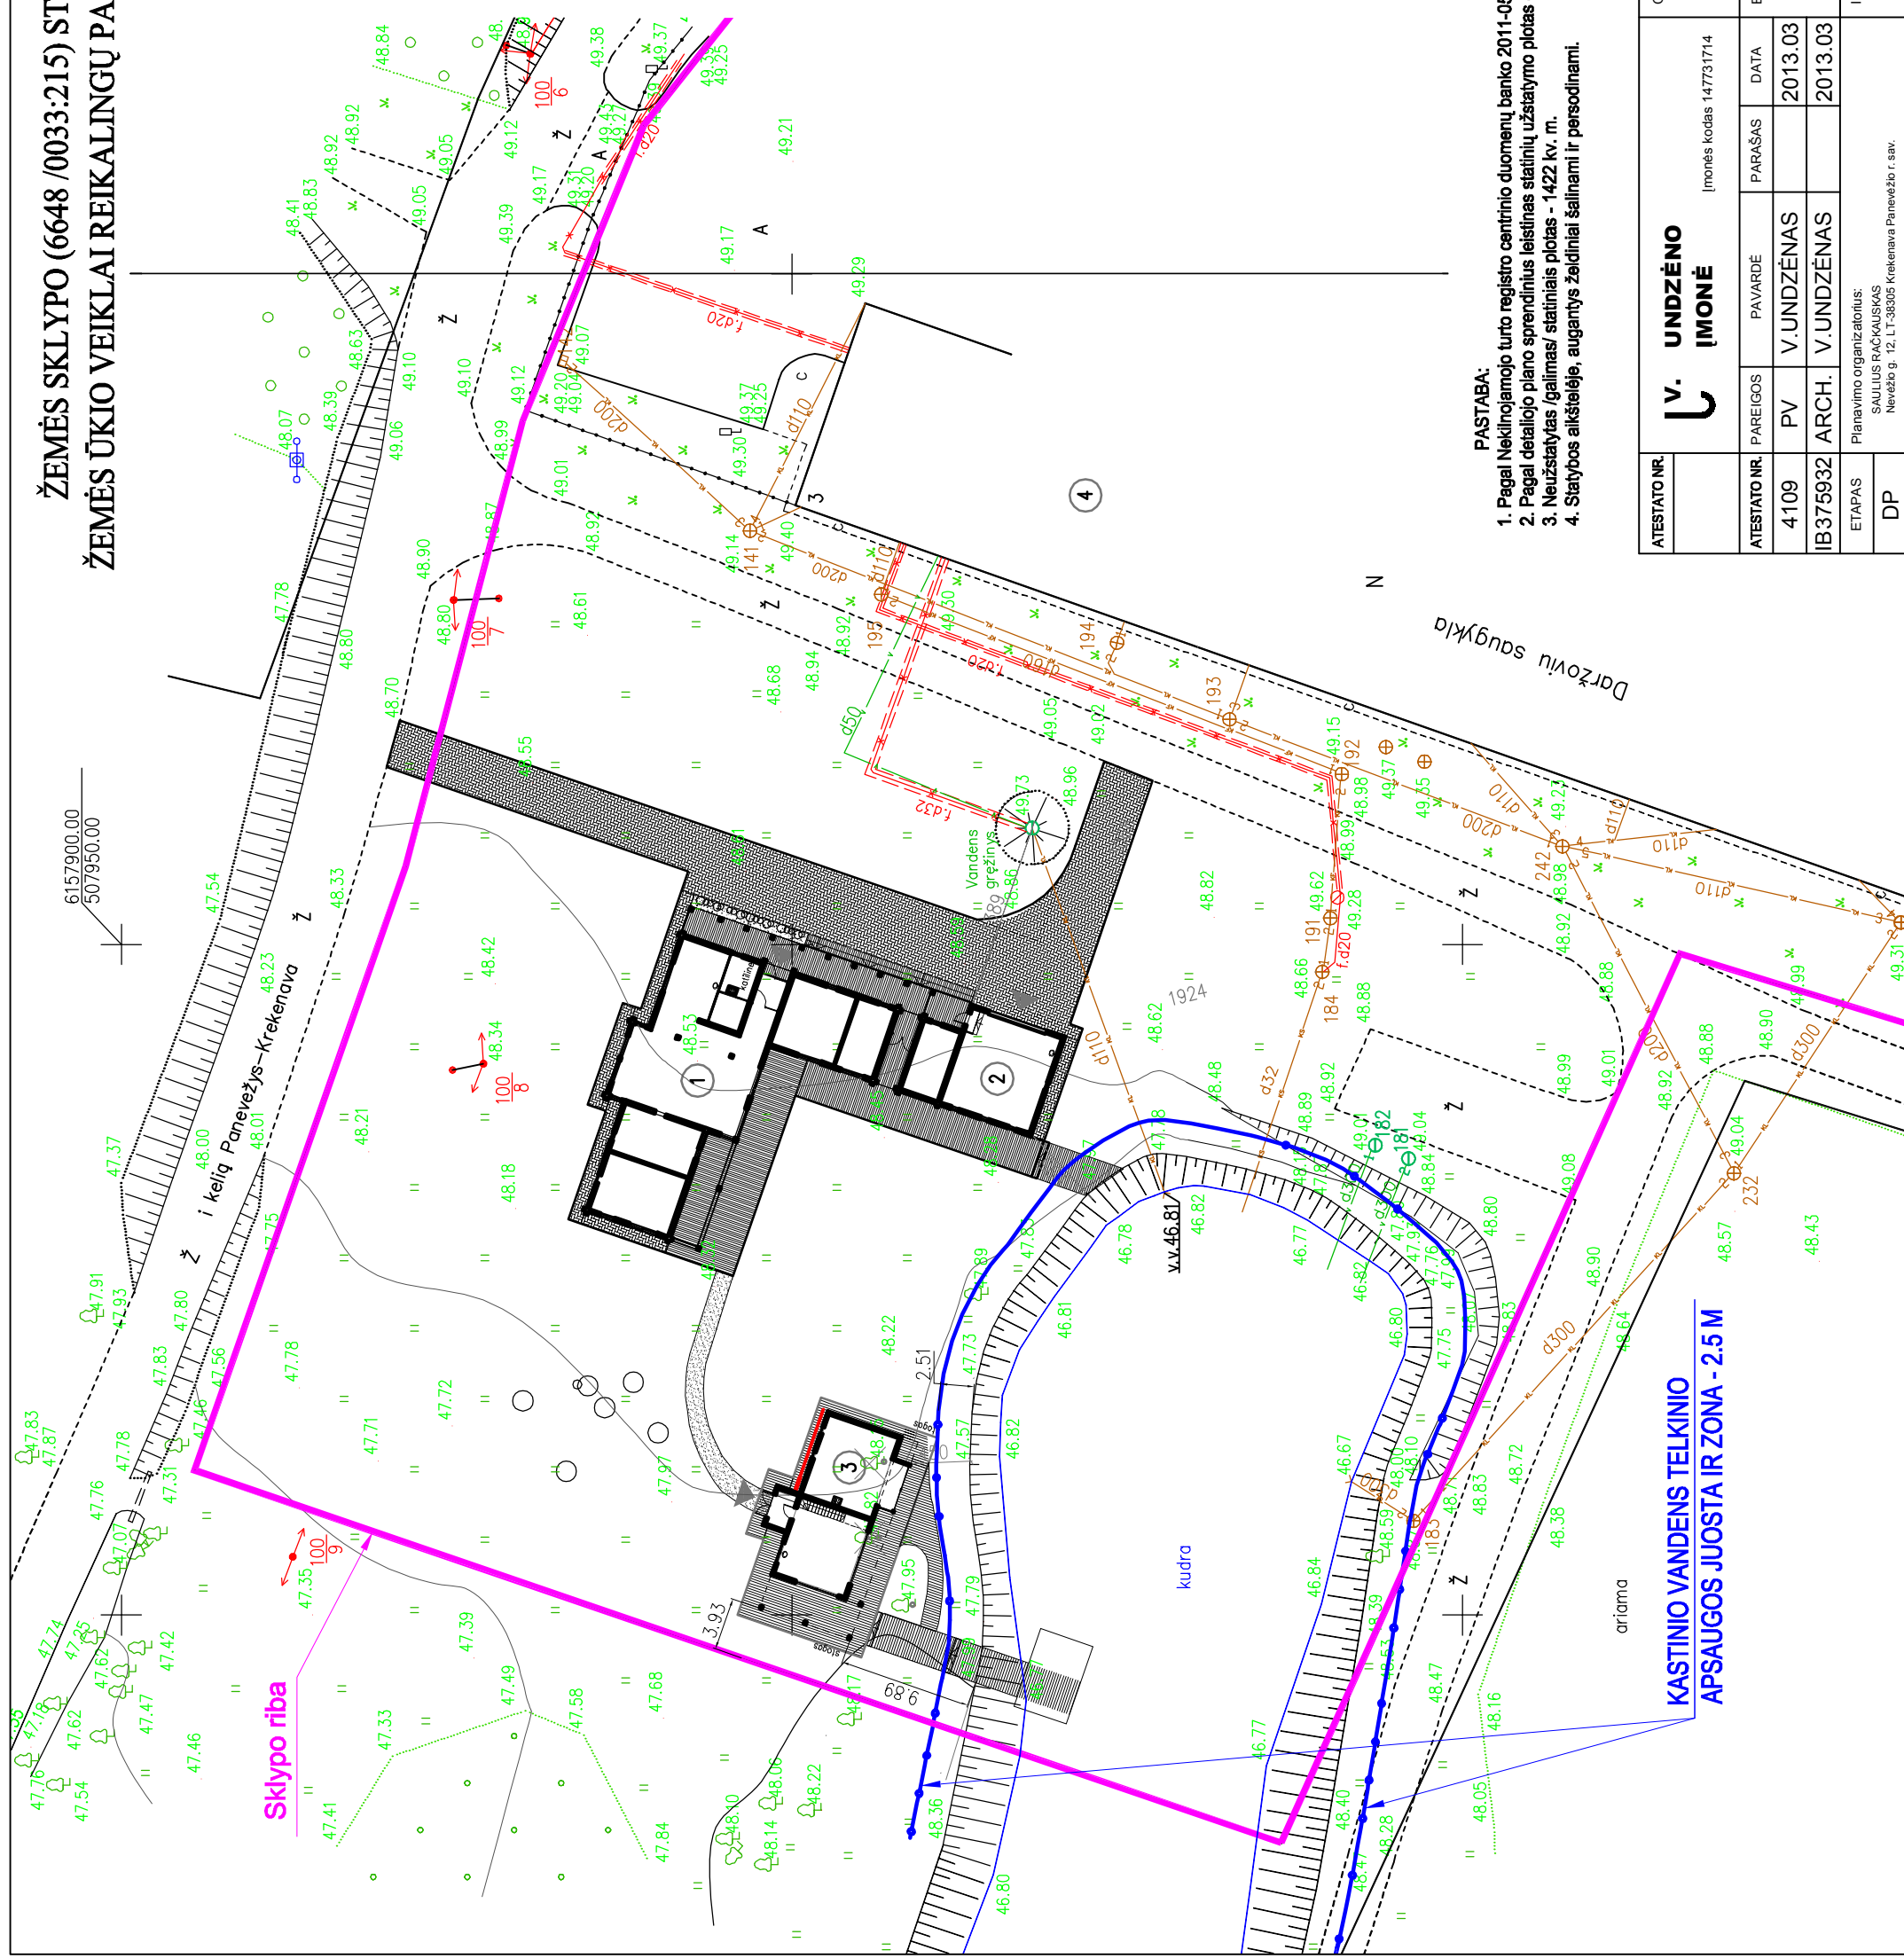

**KASTINIO VANDENS TELKINIO  
APSAUGOS JUOSTA IR ZONA - 2.5M**

**V. UNDŽĖNO  
IMONĖ**

ATESTATO NR.	Objektas: ŽEMĖS SKLYPO (6648/0003:215) DETALIOJO PLANO TIKSLINIMAS		
ATESTATO NR.	PARAŠAS	DATA	LAIDA
4109	V. UNDŽĖNAS	2013.03	O
IB375932	ARCH. V. UNDŽĖNAS	2013.03	
ETAPAS	Planavimo organizatorius: SAULIUS RAČKAUSKAS Nevežo g. 12, LT-38305 Krekenava Panevėžio r. sav.		Indeksas: U/13-DPT-02-SP
DP	LAPAS	1	1