


Šilagalio k. gatvių išdėstymo planas
M 1:15000

Panevėžio rajono savivaldybės tarybos
20__ m. _____ d. sprendimo Nr. _____
_____ priedas

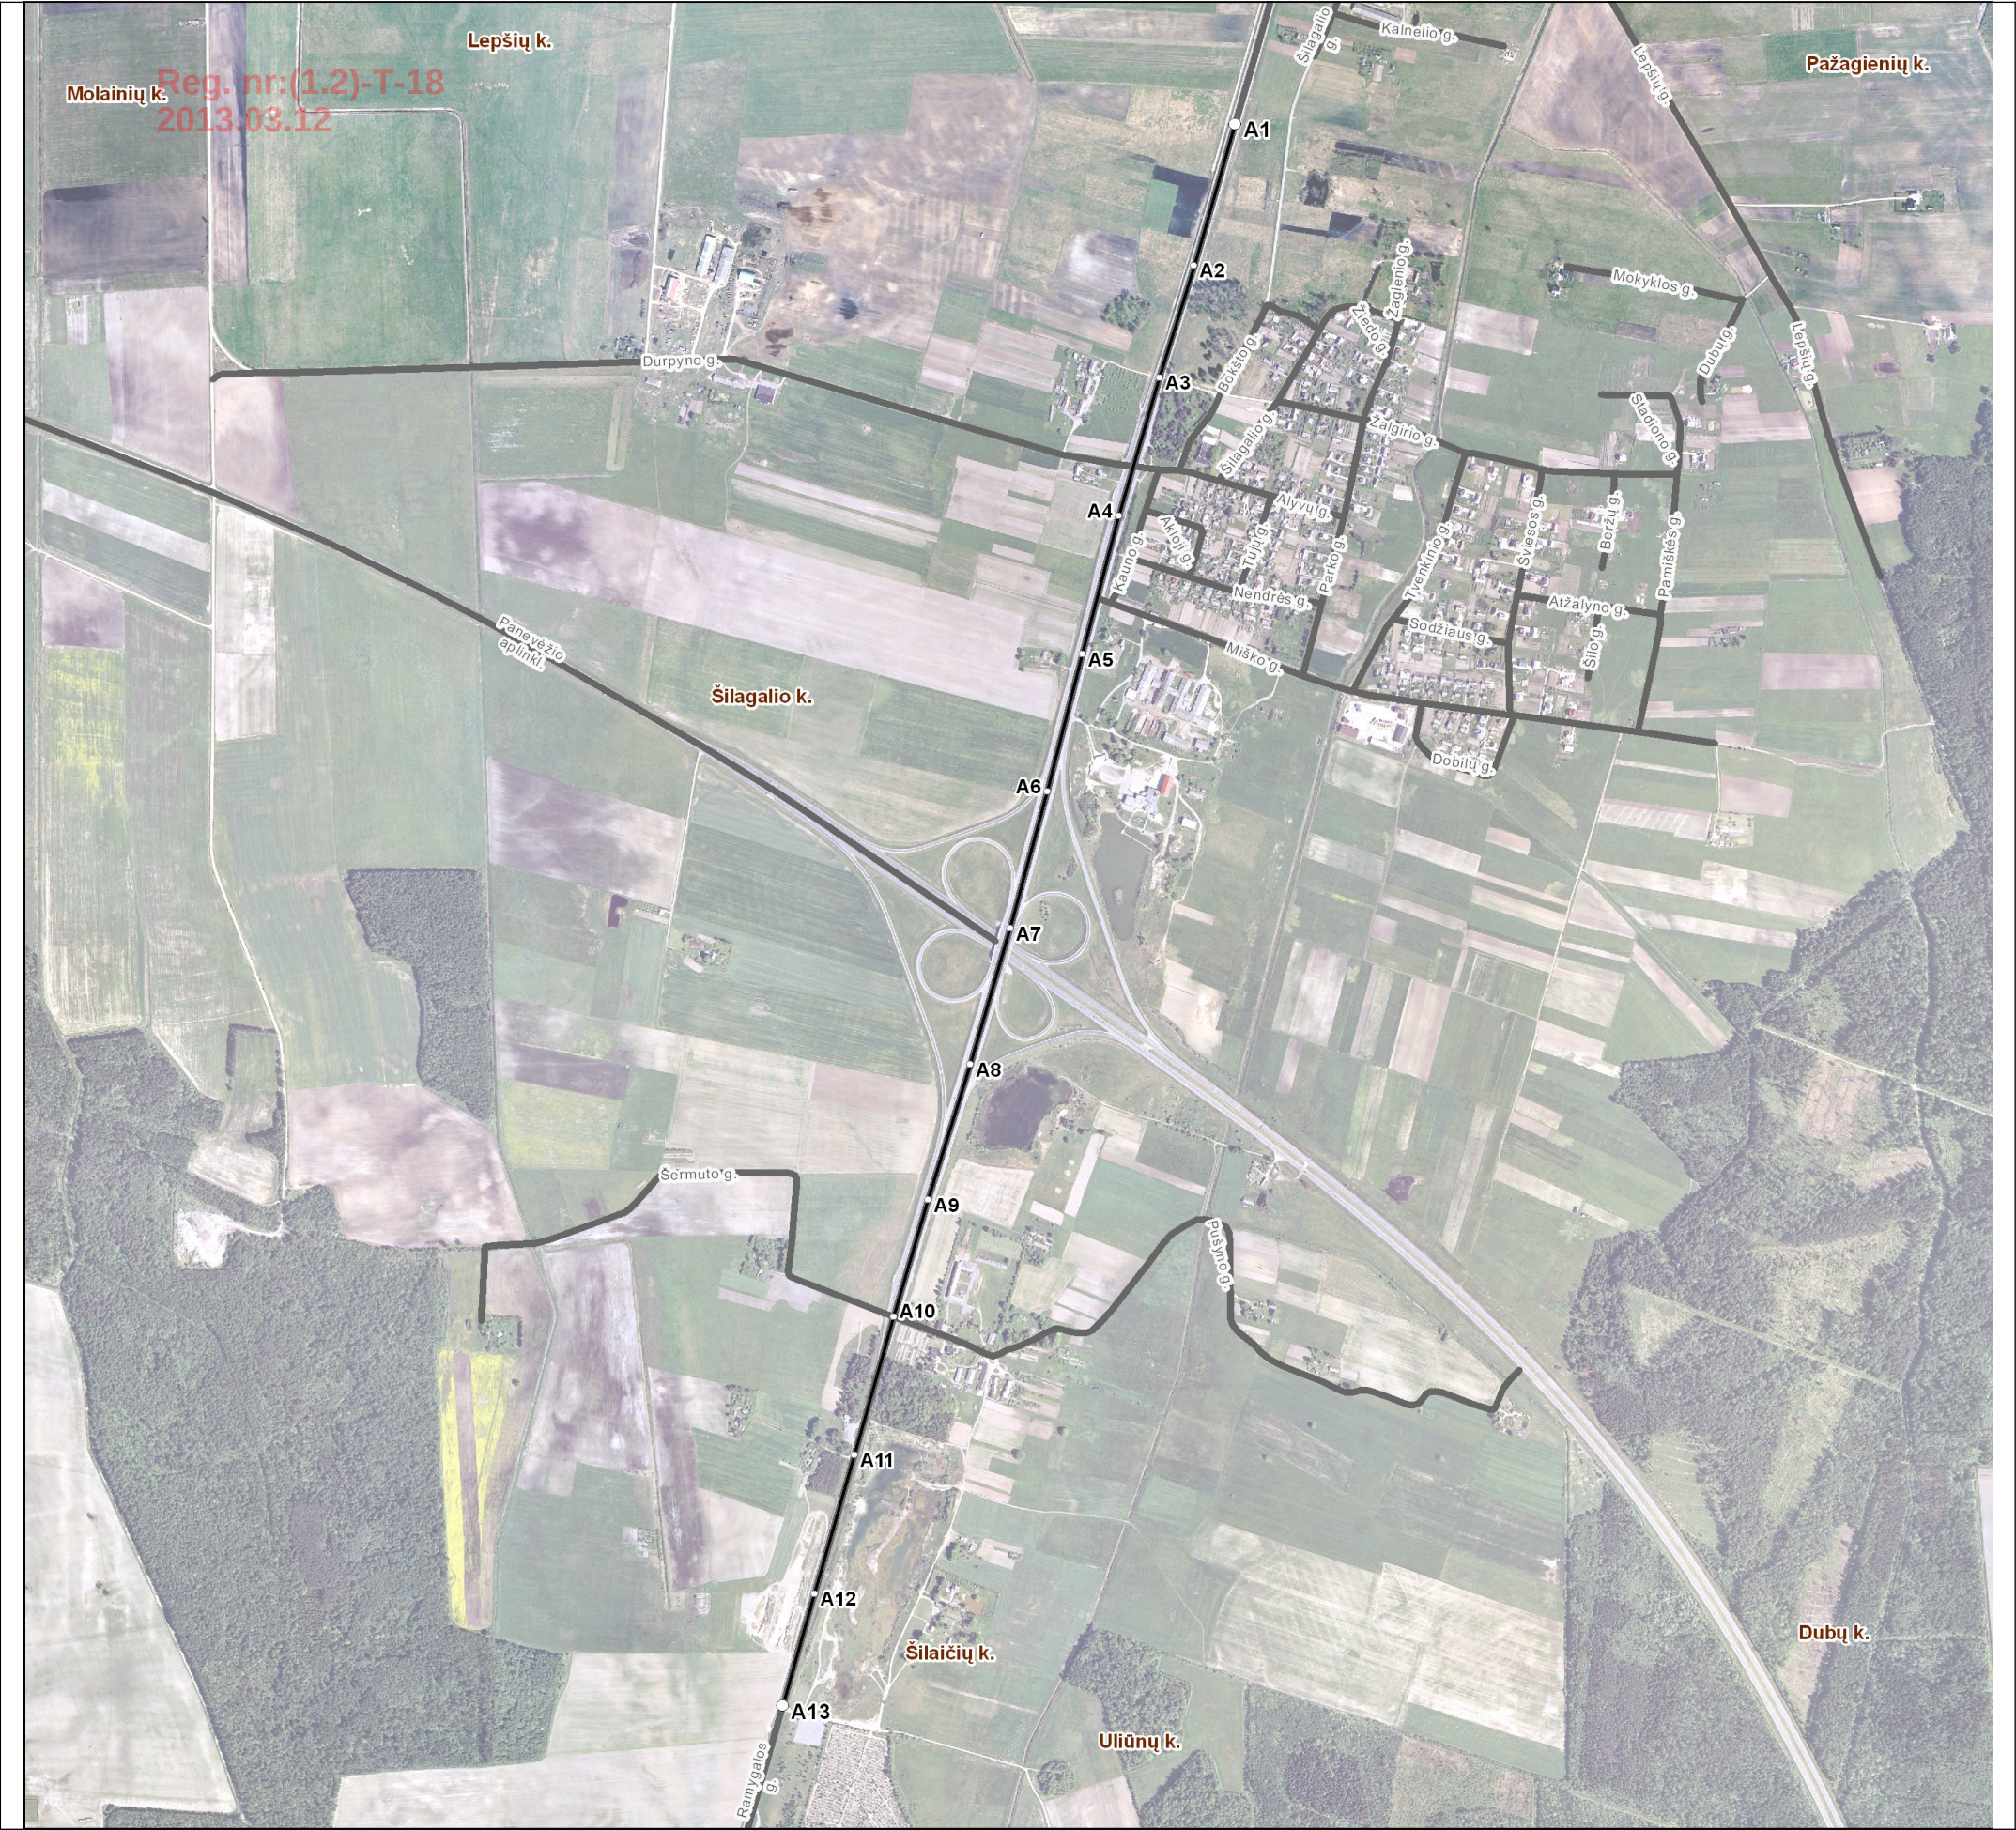

Kartografinis pagrindas		Ortofoto
Koordinatinių nustatymo būdas		Grafinis
KOORDINAČIŲ ŽINIARAŠTIS		
Nr. plane	X	Y
A1	6171825	523324
A2	6171517	523234
A3	6171273	523159
A4	6170972	523071
A5	6170672	522992
A6	6170373	522915
A7	6170076	522835
A8	6169780	522748
A9	6169486	522656
A10	6169232	522581
A11	6168932	522496
A12	6168630	522409
A13	6168387	522340

Reg. nr:(1.2)-T-18
2013.03.12

Panevėžio rajono savivaldybės administracija
Vasario 16-osios g. 27 LT-35185 Panevėžys

INFORMACIJA APIE PAVADINIMŲ GATVĖMS SUTEIKIMĄ AR KEITIMĄ

_____ Nr. _____
(data)

Savivaldybės pavadinimas: **Panevėžio rajono**

Savivaldybės tarybos sprendimo dėl pavadinimo
gatvei suteikimo ar keitimo Nr. ir priėmimo data: _____, 20____ m. _____ d.

Gyvenamosios vietovės pavadinimas: **Šilagalio k.**

Gyvenamosios vietovės identifikavimo kodas: **28369**

Suteiktas gatvės pavadinimas	Buvęs gatvės pavadinimas	Gatvės taškų, pažymėtų plane, Nr.	Pastabos apie gatvės prijungimą, buvusį priklausymą kitai gyvenamajai vietai ir kita
Ramygalos gatvė		A1-A13	Gatvės geografinių charakteristikų tikslinimas

Dokumentą parengė: vyr. specialistas Arūnas Sipavičius