


**Stanioni k. gatvi išd stymo planas  
M 1:12500**

Panev žio rajono savivaldyb s tarybos  
20\_\_ m. \_\_\_\_\_ d. sprendimo Nr. \_\_\_\_  
\_\_\_\_\_ priedas



Kartografinis pagrindas		Ortofoto
Koordinata i nustatymo b das		Grafinis
KOORDINA I ŽINIARAŠTIS		
Nr. plane	X	Y
A1	6186406	523069
A2	6186808	523047
A3	6187236	523029
A4	6187364	523022
A5	6187504	523015
A6	6187761	523001
A7	6187935	522991
A8	6188079	522976
A9	6188202	522952
A10	6188322	522922
A11	6188397	522899
A12	6188496	522861
A13	6188846	522724
A14	6189258	522564
A15	6189346	522531

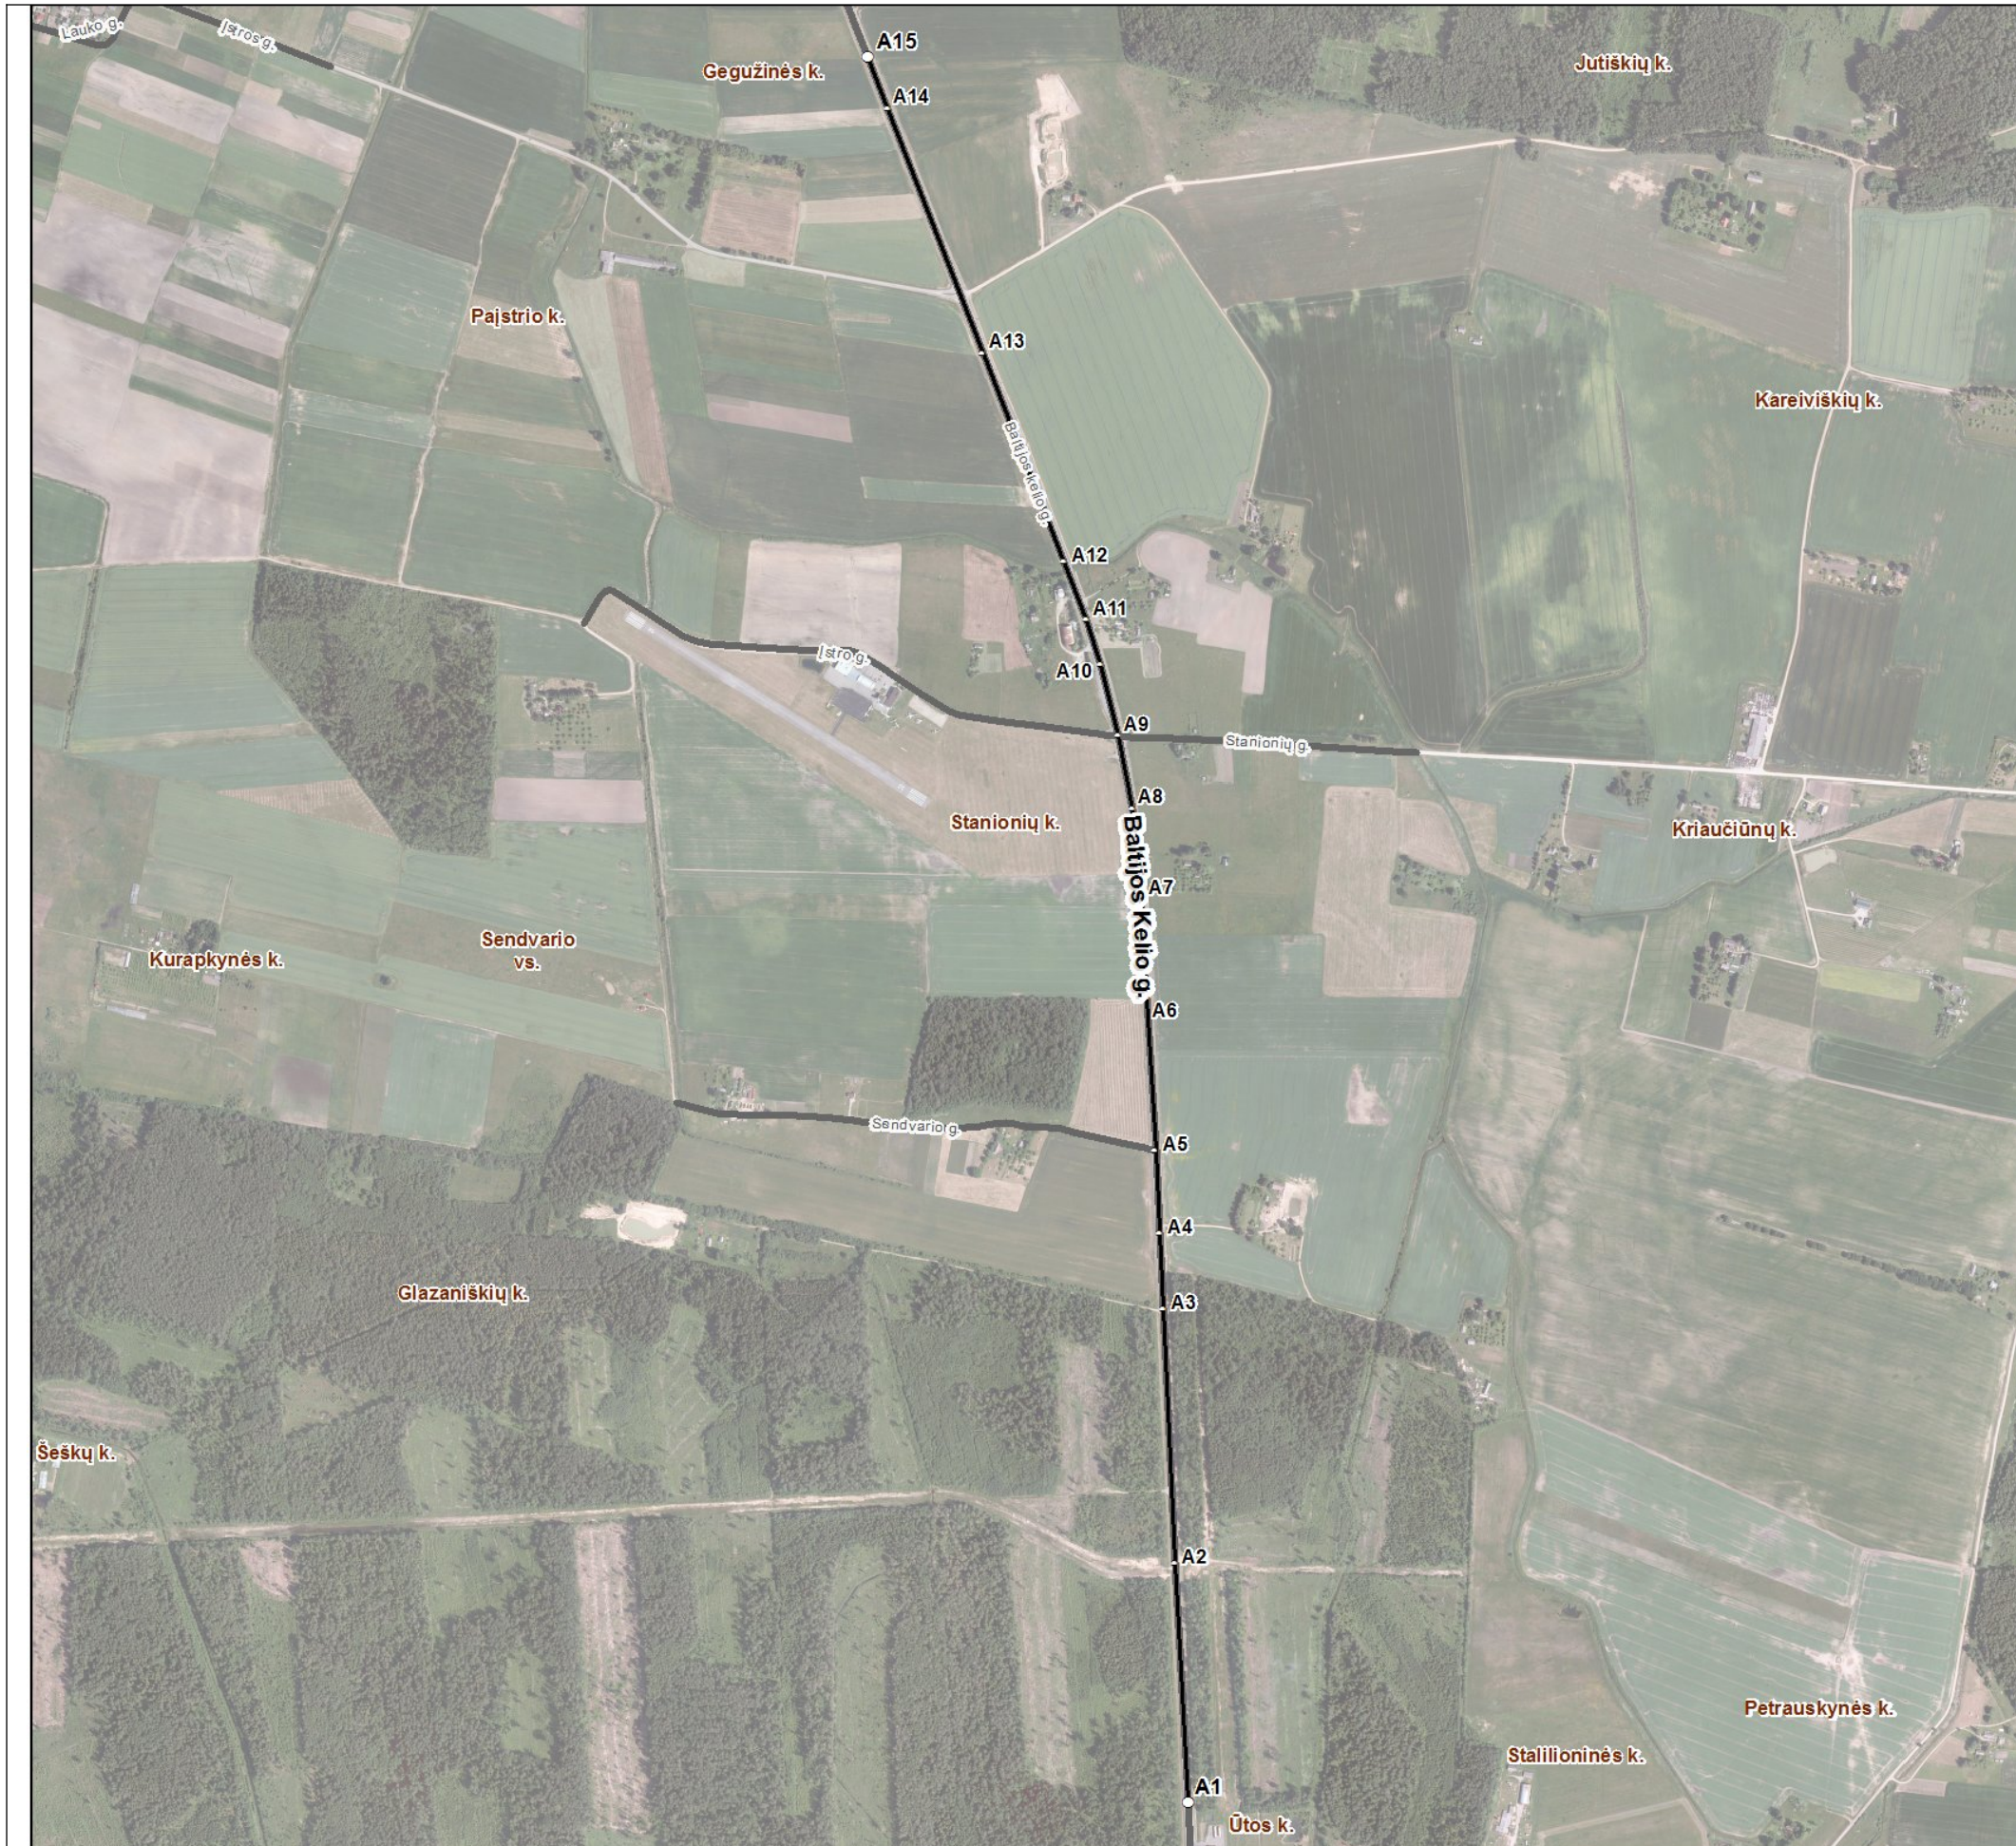

Panevžio rajono savivaldybės administracija  
Vasario 16-osios g. 27 LT-35185 Panevžys

## INFORMACIJA APIE PAVADINIMŲ GATVĖMS SUTEIKIMĄ AR KEITIMĄ

\_\_\_\_\_ Nr. \_\_\_\_\_  
(data)

Savivaldybės pavadinimas: **Panevžio rajono**

Savivaldybės tarybos sprendimo dėl pavadinimo  
gatvei suteikimo ar keitimo Nr. ir priėmimo data: \_\_\_\_\_, **20** \_\_\_\_\_ m. \_\_\_\_\_ d.

Gyvenamosios vietovės pavadinimas: **Stanioniai k.**

Gyvenamosios vietovės identifikavimo kodas: **27428**

Suteiktas gatvės pavadinimas	Buvęs gatvės pavadinimas	Gatvės taškas, pažymėtas plane, Nr.	Pastabos apie gatvės prijungimą, buvusį priklausymą kitai gyvenamajai vietai ir kita
Baltijos Kelio gatvė	Baltijos kelio gatvė	A1-A15	

Dokumentą parengė: Architektūros skyriaus vyr. specialistė RITA RAPKEVIČIENĖ